

LEGENDE

- Voirie Enrobé BB 0/10
- Stationnement Enrobé BB C/10
- Trottoir Bi couche ocre
- Espaces verts
- Surface privative Lot
- Accès au lot
- Arbre de haute tige
- Arbre de haute tige planté par les acquéreurs des lots
- Potelets anti-stationnement
- Périmètre du lotissement

DOSSIER DE DEMANDE DE PERMIS D'AMENAGER



COMMUNE DE SAINT LIEUX LES LAVALUR

Lotissement de 13 lots LA TUILERIE

Maire d'ouvrage:
RIGAL TERRAINS
5, Place du grand Rond
81370 SAINT SULPICE LA POINTE
05.67.67.40.14

Architecte:
SCP SABATIER
3, Rue Gustave Eiffel 81980 PLU/GOUZON
05.63.47.85.76 - scp@sabatier-architectes.fr

BE VRD:
BECAD INGENIERIE
5, Rue de la Brèche
31380 MONTASTRUC LA CONSELLERE
06.98.88.06.74 - becad@wanadoo.fr

Pièce complémentaire reçue le

10 FEV. 2025



PA
Permis d'Aménager


PLAN DE COMPOSITION

PA 4	Echelle	1/250
	Indice	A
	Date	12/12/2024

Document annexé à l'avis municipal en date du

20 Mars 2025

LA TUILERIE
81370 SAINT LIEUX LES LAVALUR

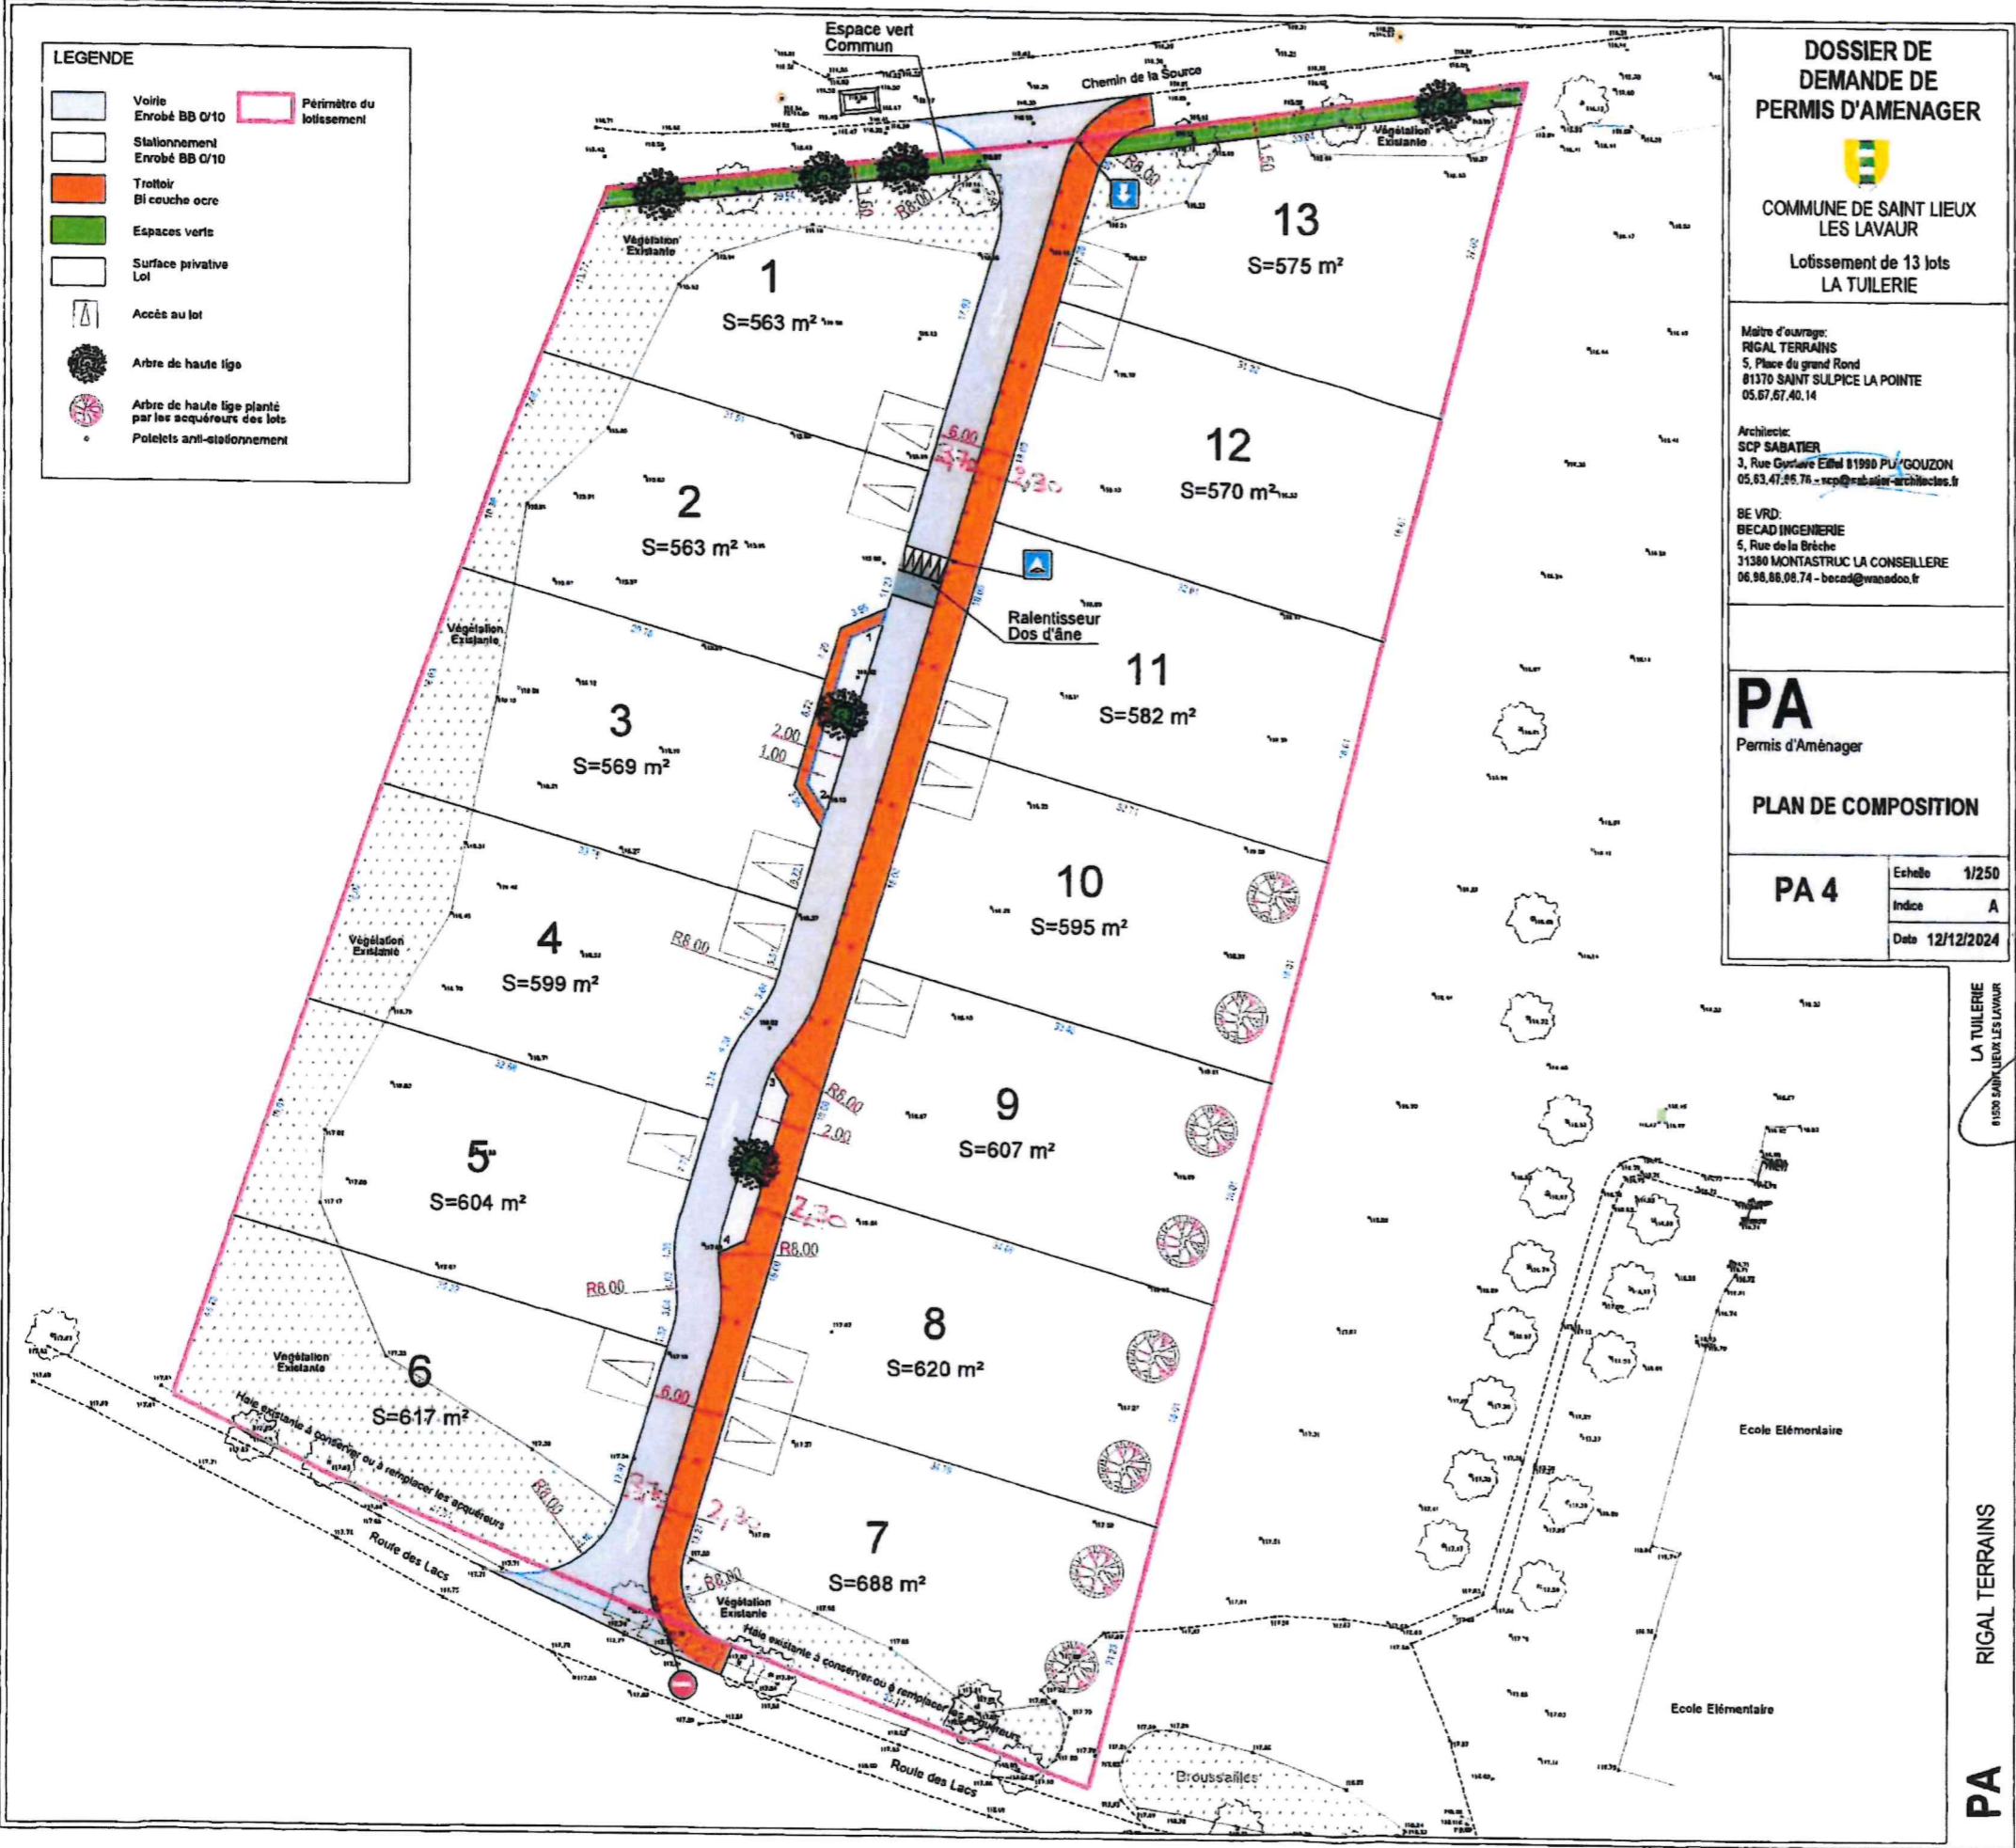

LA TUILERIE
RIGAL TERRAINS
PA