

Commune de LISLE SUR TARN

Propriété LR PROMOTION

Les Jardins des Arcades 5

Plan de division

Dossier : 23133

Date: 27.10.2023

Echelle : 1/500 Aut: JPB

Coordonnées Lambert CC44

Nivellement IGN 69 indépendant




BGEO Conseils

Jean-Philippe BOISSAVY - Géomètre Expert DPLG
E-mail: jpb@bgeo-geometre.fr



GÉOMÈTRE-EXPERT
CONSEILLER VALORISÉ GARANTIR

2, place du Grand Rond
81 370 St Sulpice
Tel 05-63-57-99-69
www.bgeo-geometre.fr

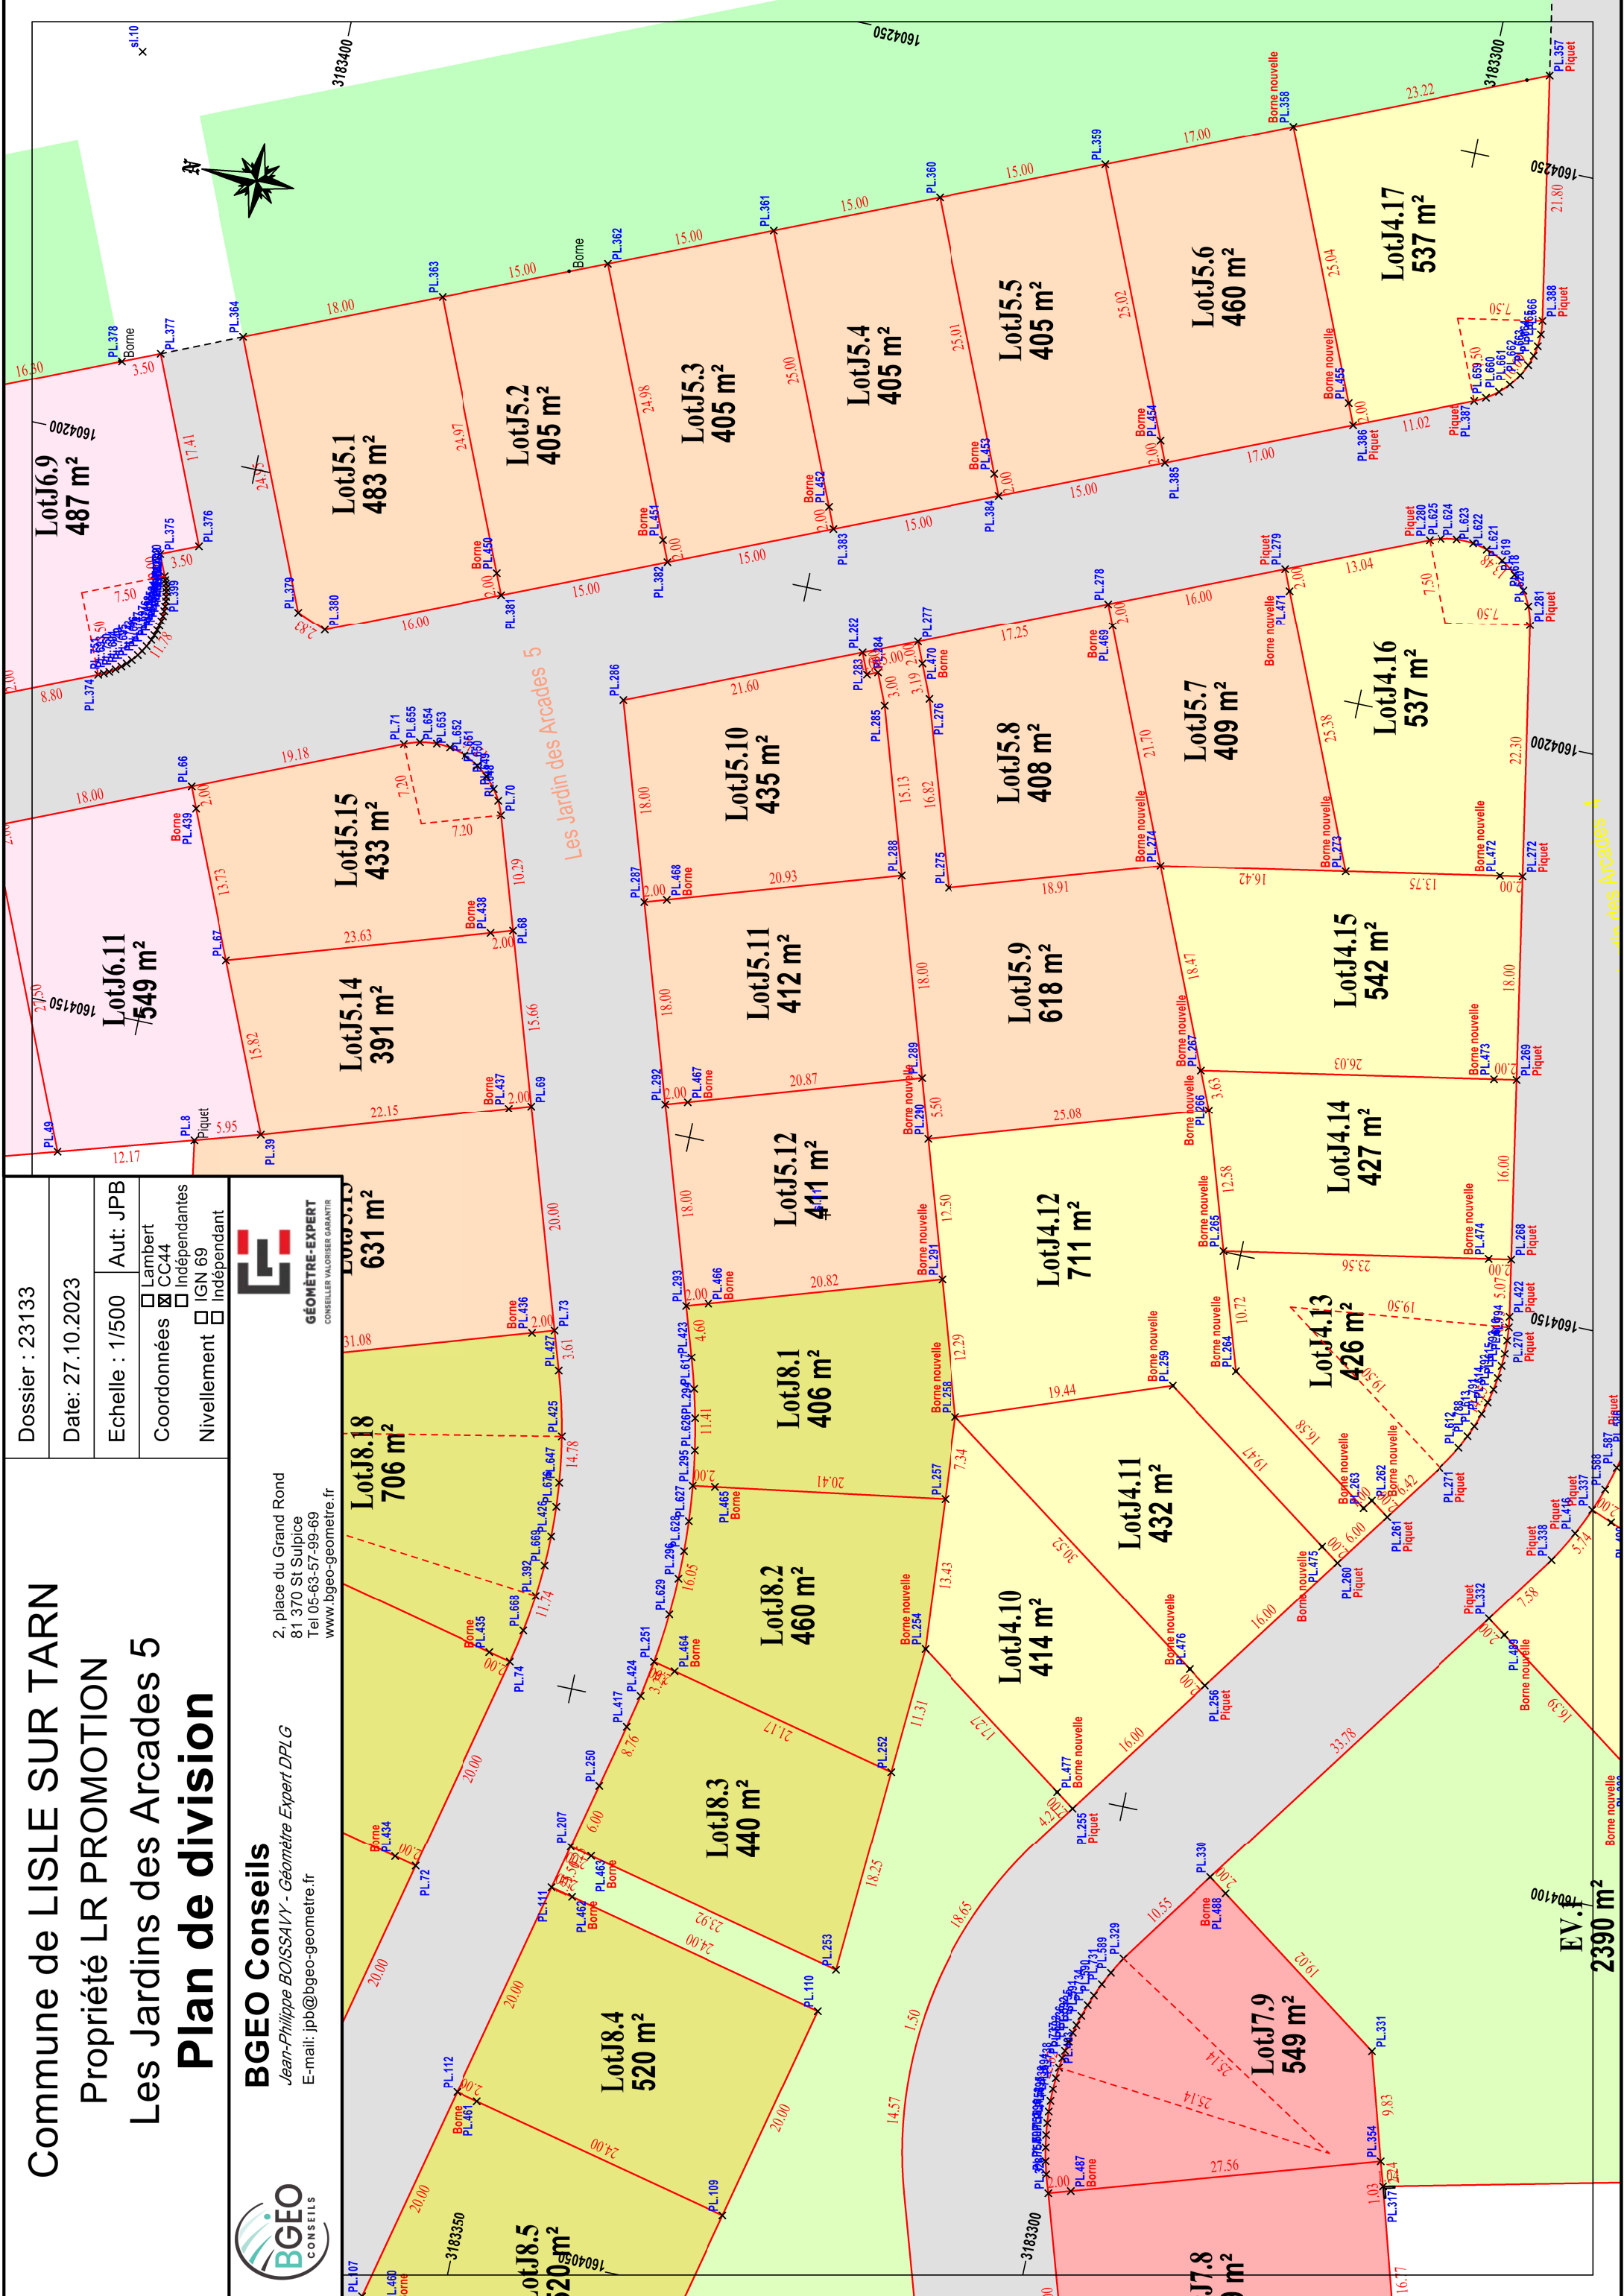

EV.1
2390 m²

EV.2
2390 m²